



**Commune de
SAINT-ELOI**

Plan Local d'Urbanisme

- Révision générale du PLU prescrite par délibération du Conseil Municipal en date du 08 avril 2015
- PADD débattu le 18/05/2021


Annexe 4.1.1.1 Plan alimentation en eau potable (AEP)

Planche nord

A3-sans échelle

Date et visa:

*Réduction du document fourni par VEOLIA
- 2015-*

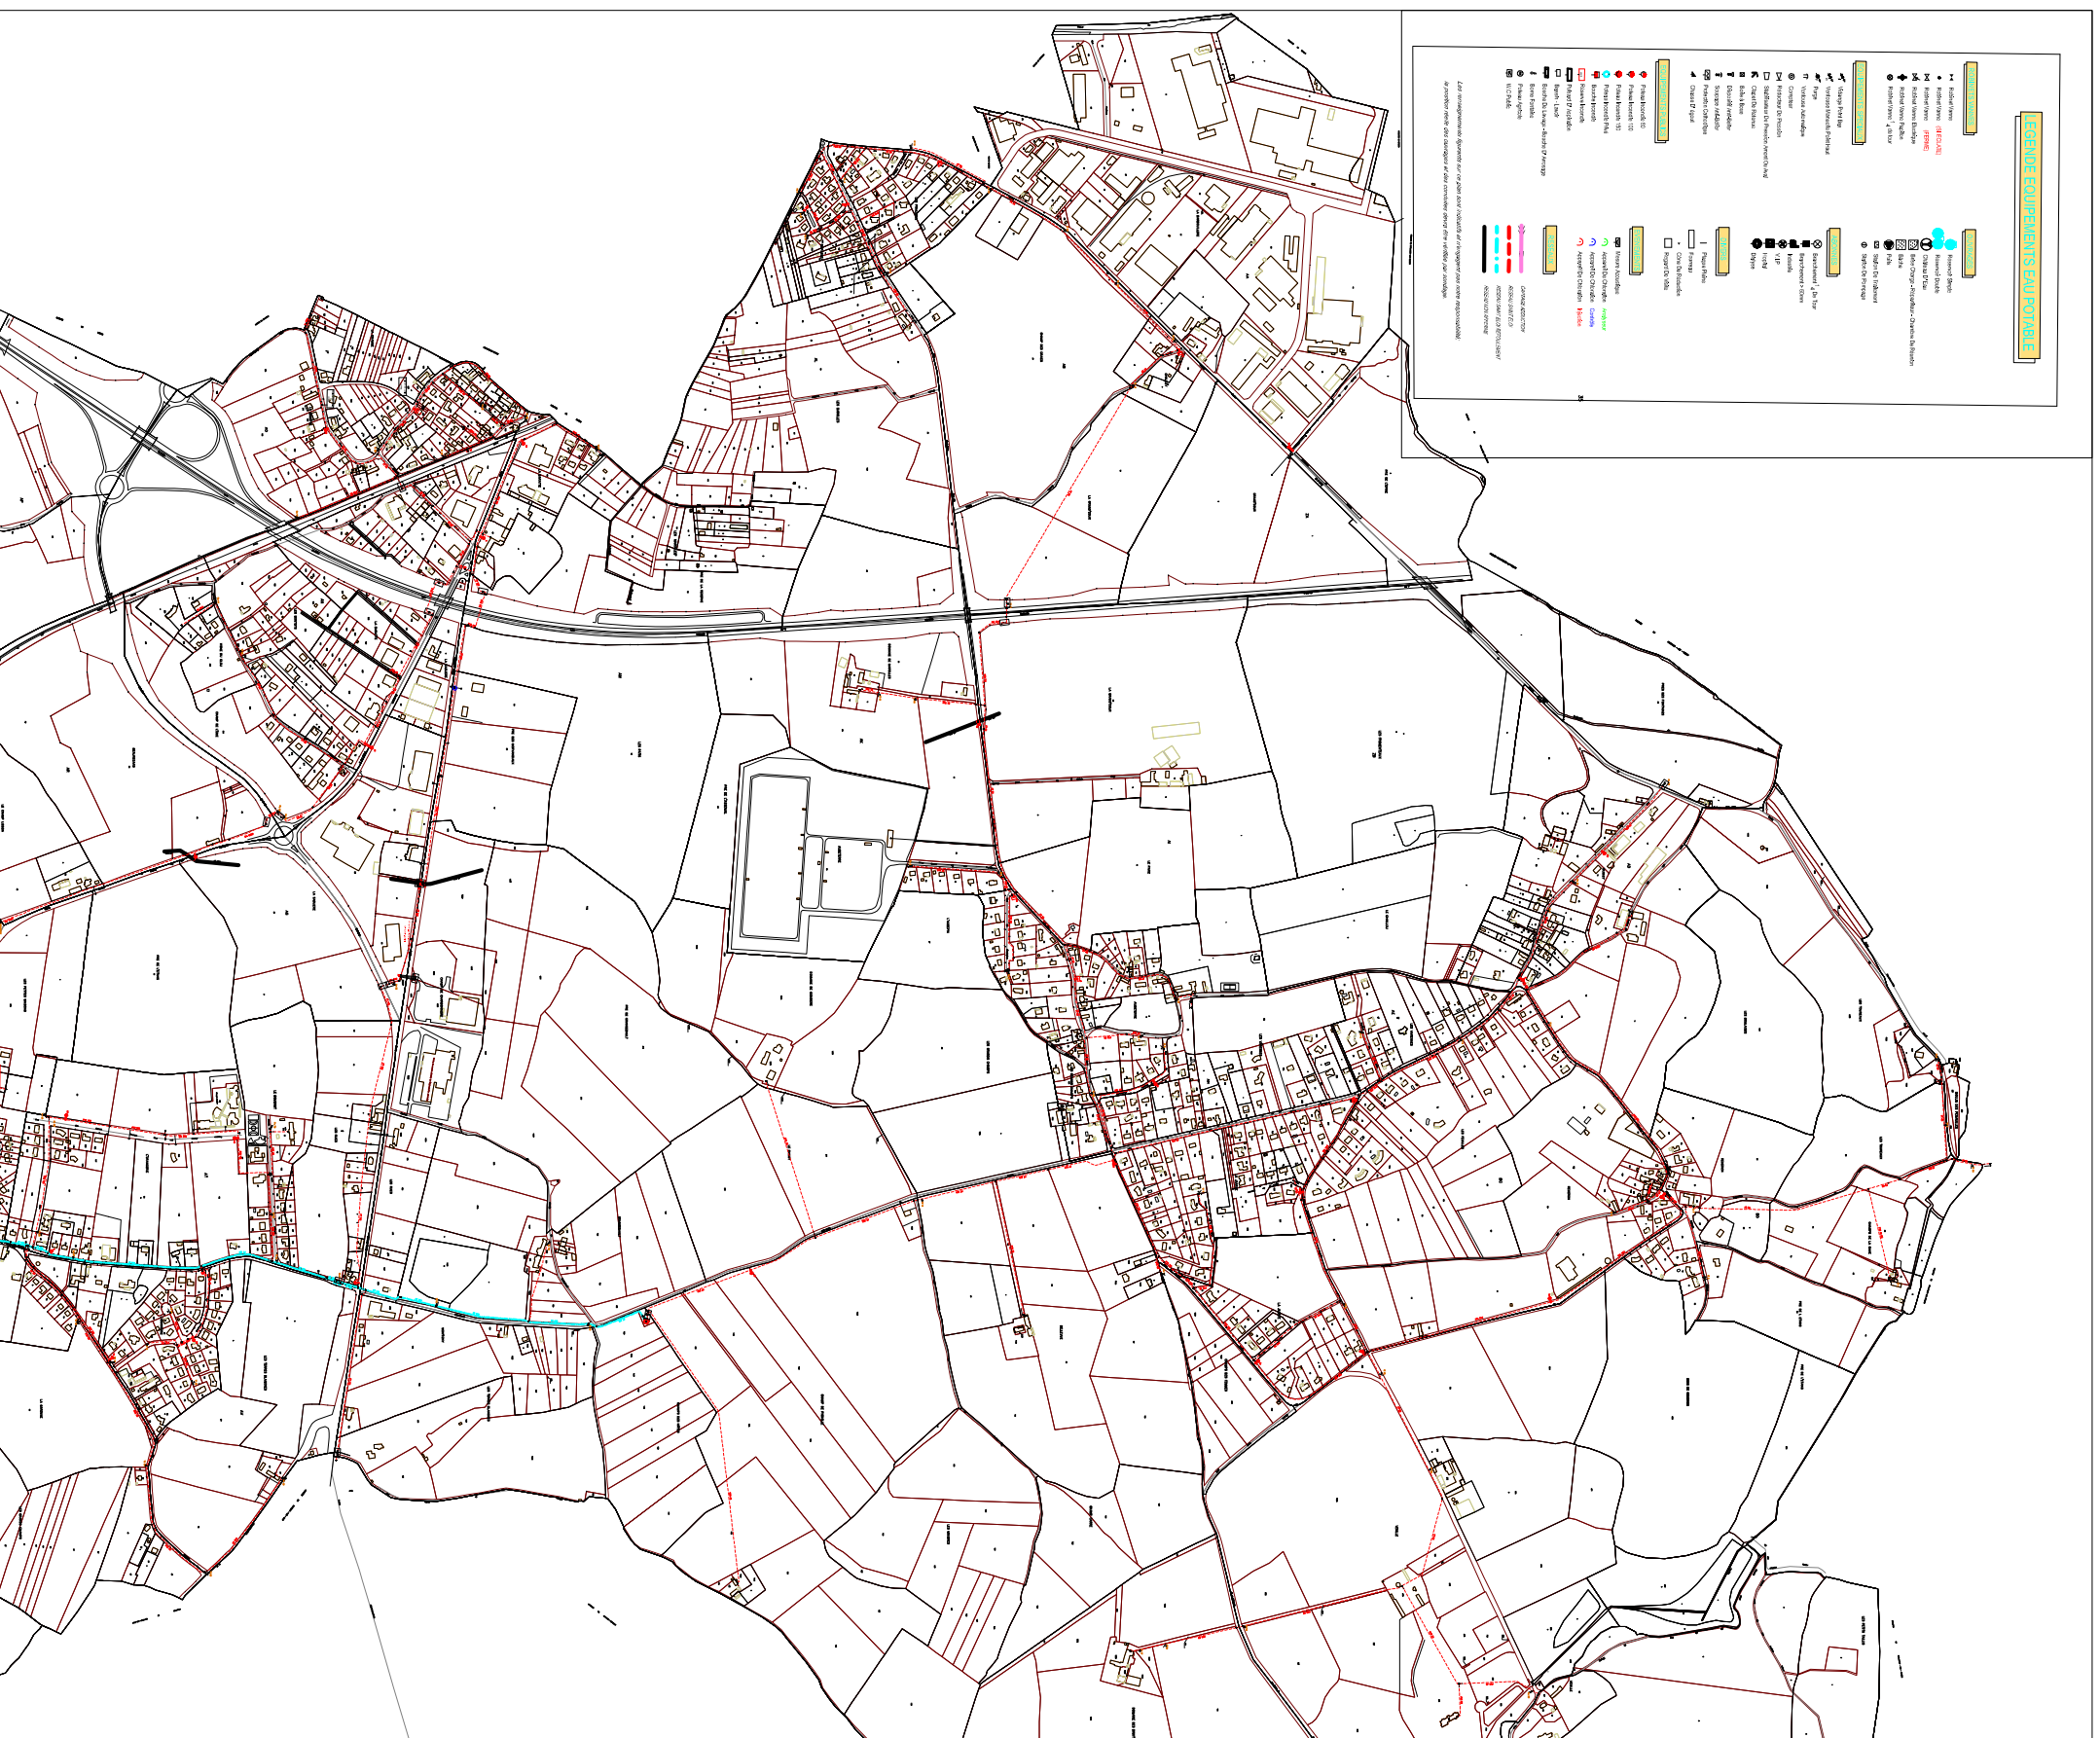

Les parties de territoire non présentes sur les extraits cartographiques des planches nord et sud sont non pourvues de réseau public d'alimentation en eau potable.