



**Commune de
SAINT-ELOI**

Plan Local d'Urbanisme

- Révision générale du PLU prescrite par délibération du Conseil Municipal en date du 08 avril 2015
- PADD débattu le 18/05/2021

Révision approuvée par délibération du conseil municipal en date du 9 juin 2023


Date et visa:

Réduction du document fourni par VEOLIA

Annexe 4.1.1.2 Plan alimentation en eau potable (AEP)

Planche sud

A3-sans échelle

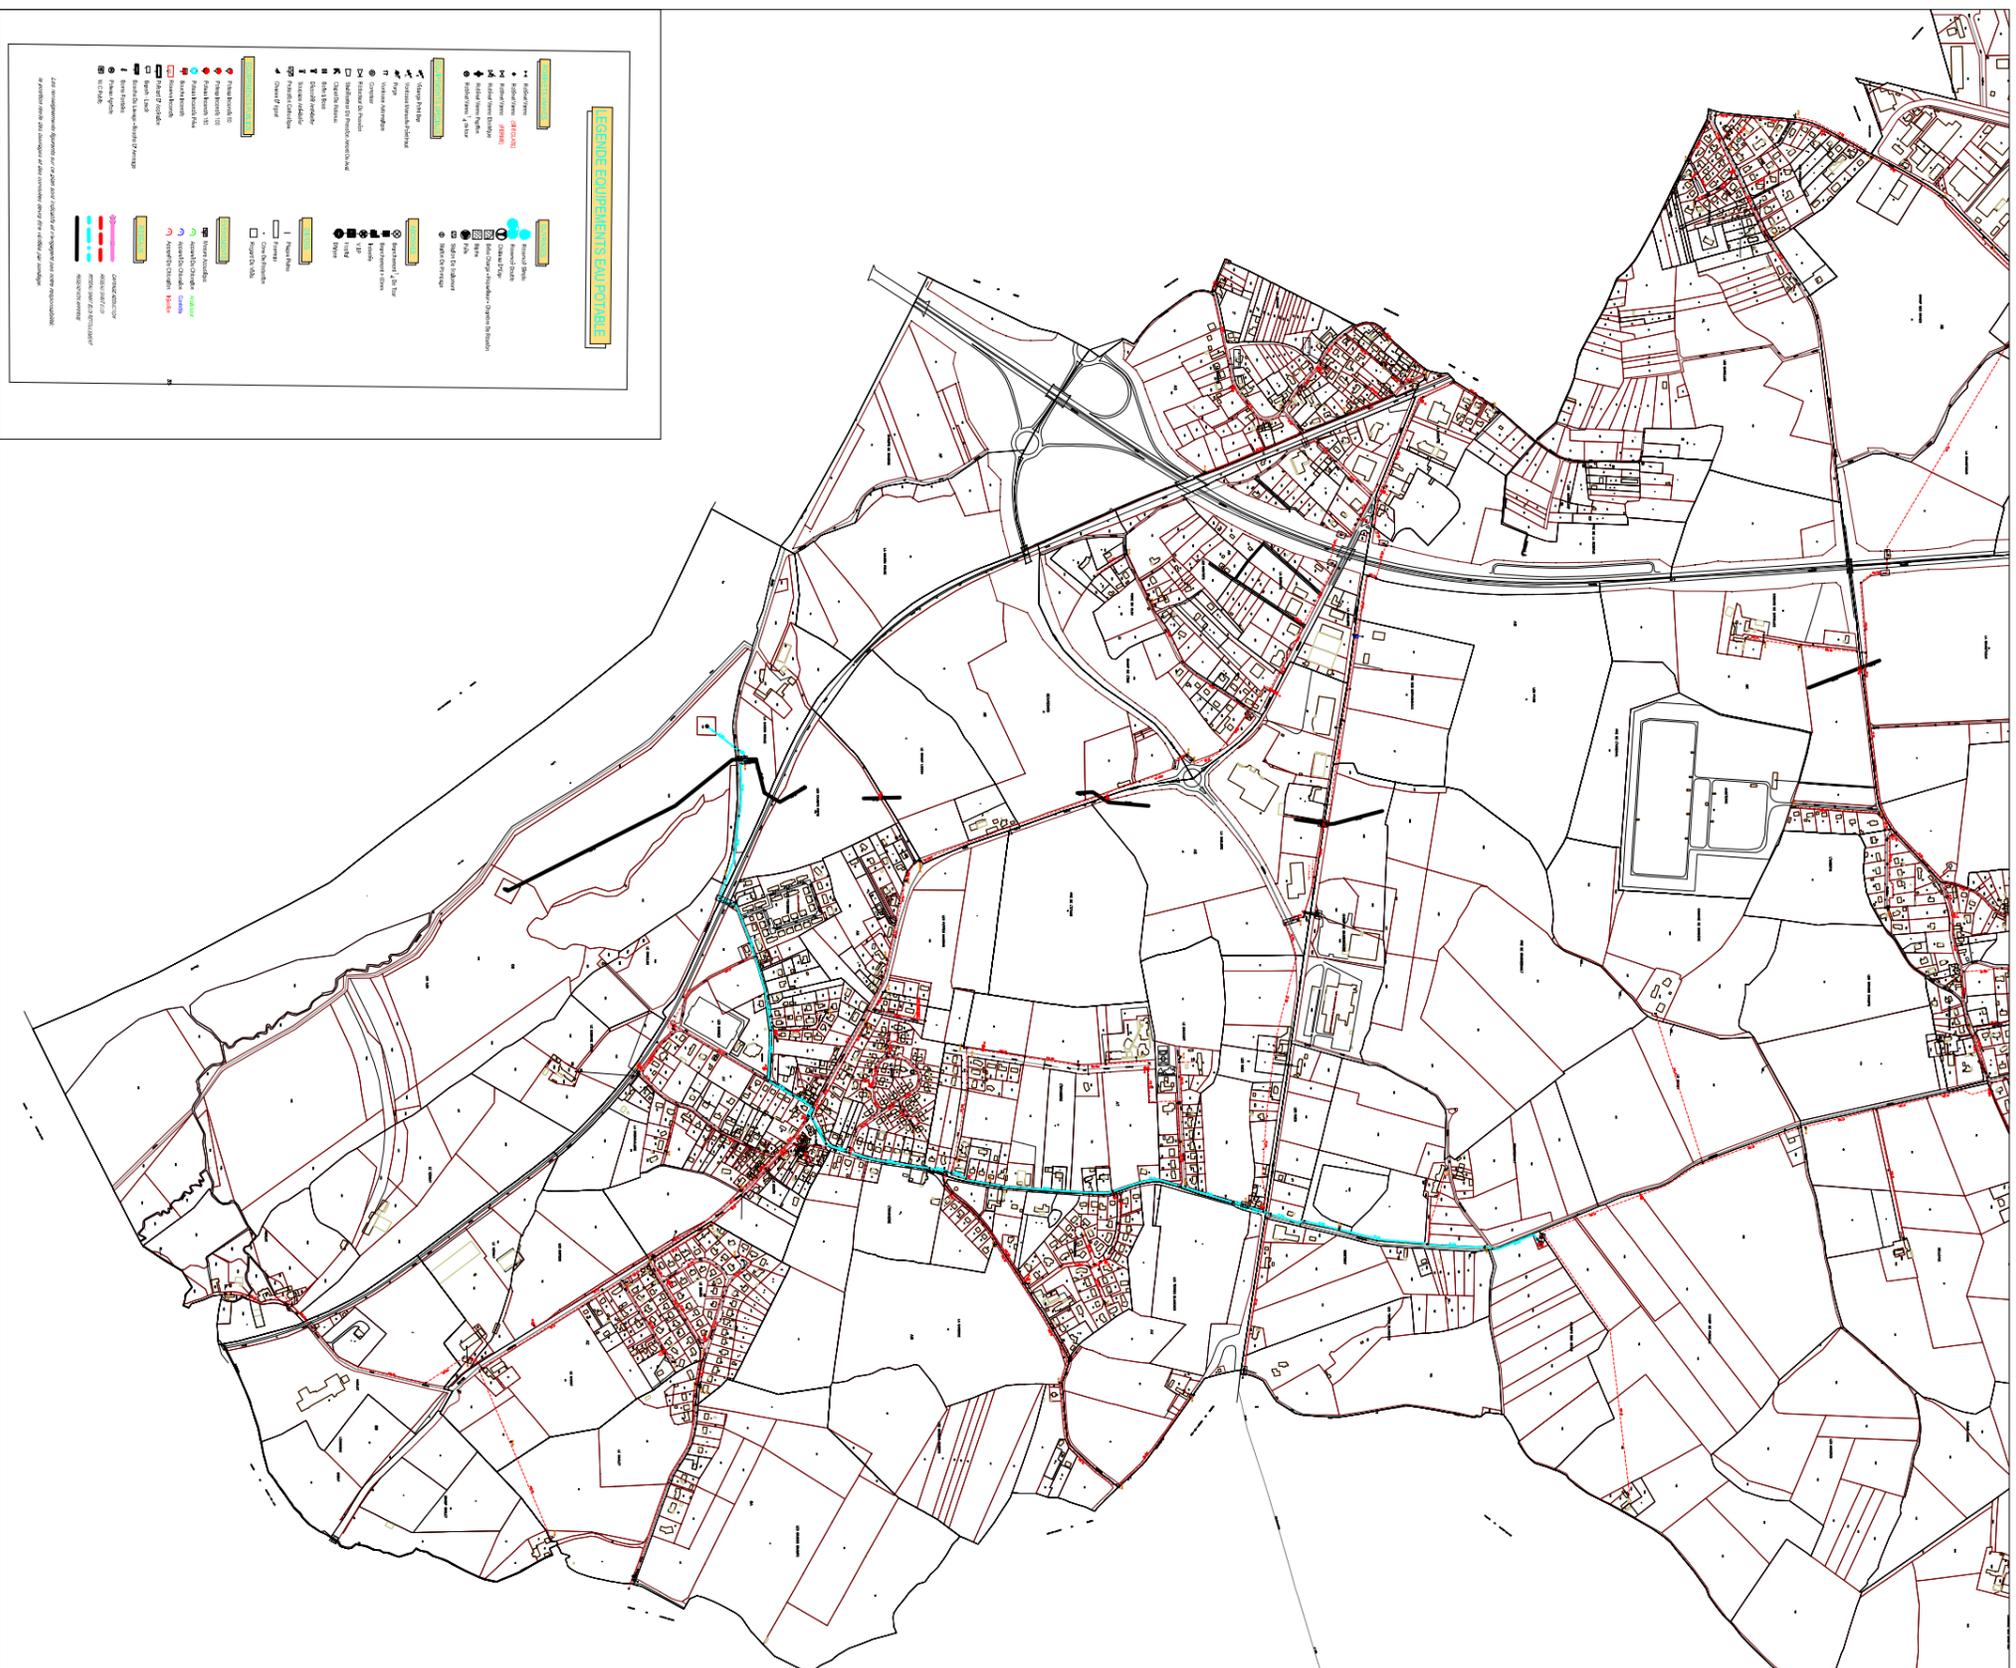

Les parties de territoire non présentes sur les extraits cartographiques des planches nord et sud sont non pourvues de réseau public d'alimentation en eau potable.