



**Commune de  
SAINT-ELOI**

## Plan Local d'Urbanisme


- Révision générale du PLU prescrite par délibération du Conseil Municipal en date du 08 avril 2015
- PADD débattu le 18/05/2021

Révision approuvée par délibération du conseil municipal en date du 9 juin 2023

Date et visa:

Réduction de document fourni par VEOLIA  
- 2015-

**Planche sud  
sans échelle**

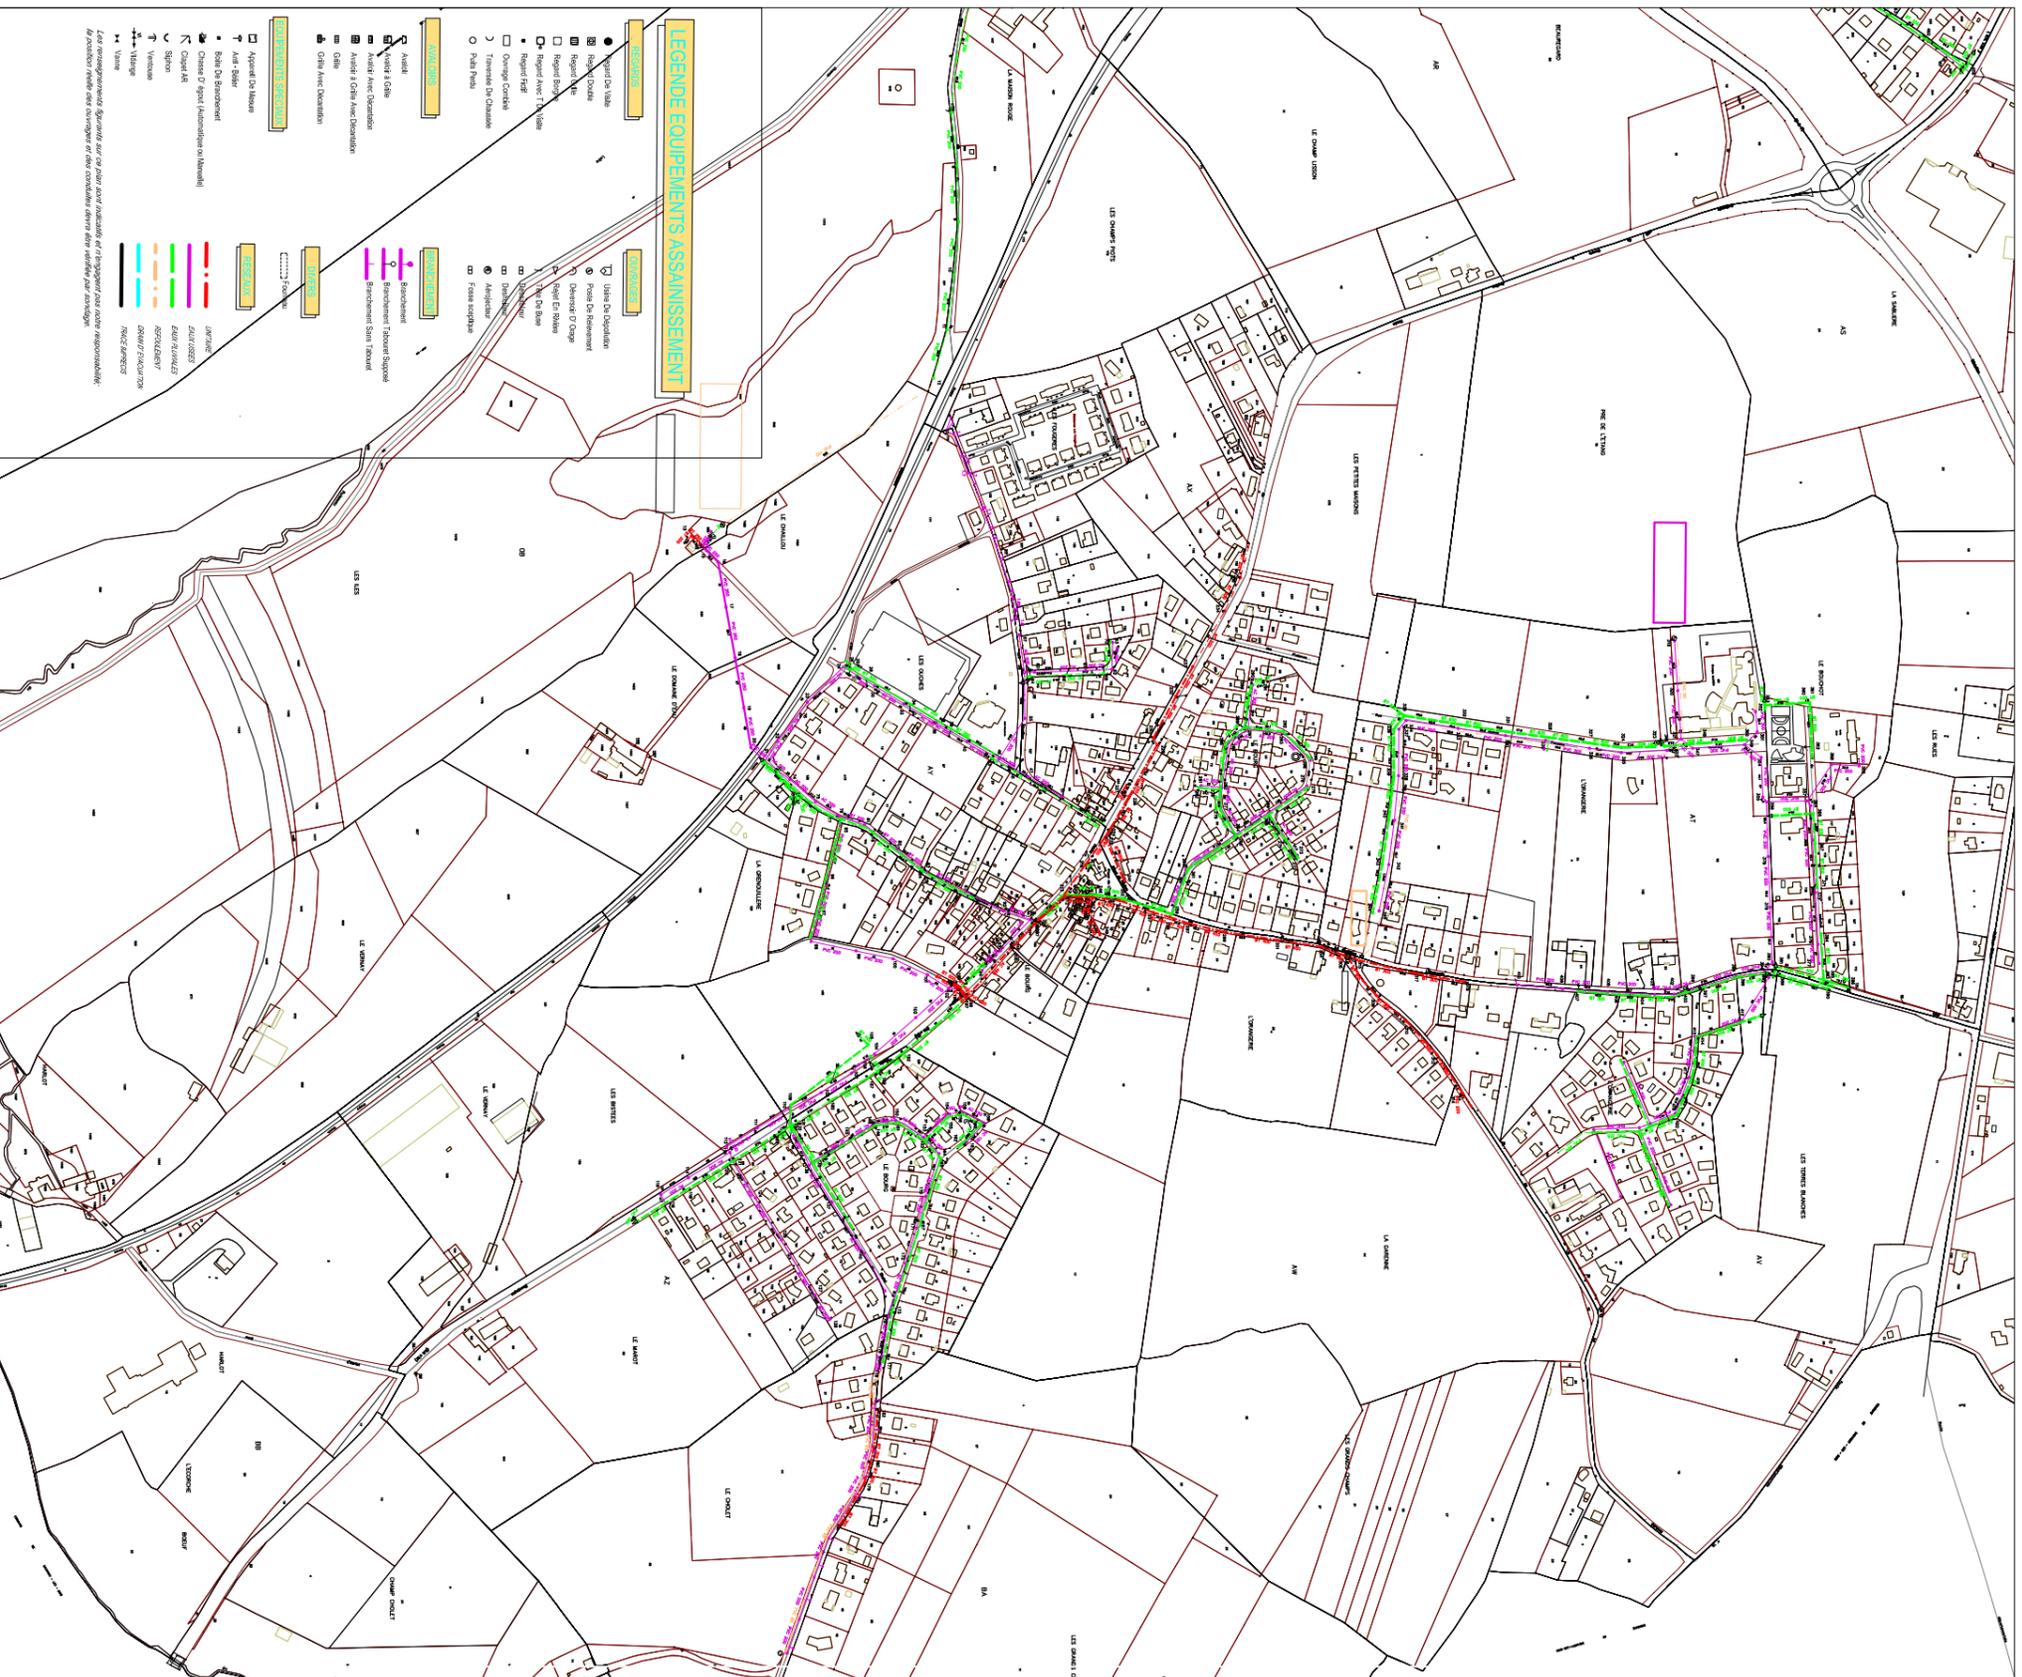

*les parties de territoire non présentes sur les extraits  
cartographiques des planches nord et sud sont non pourvues de  
réseau collectif d'assainissement.*