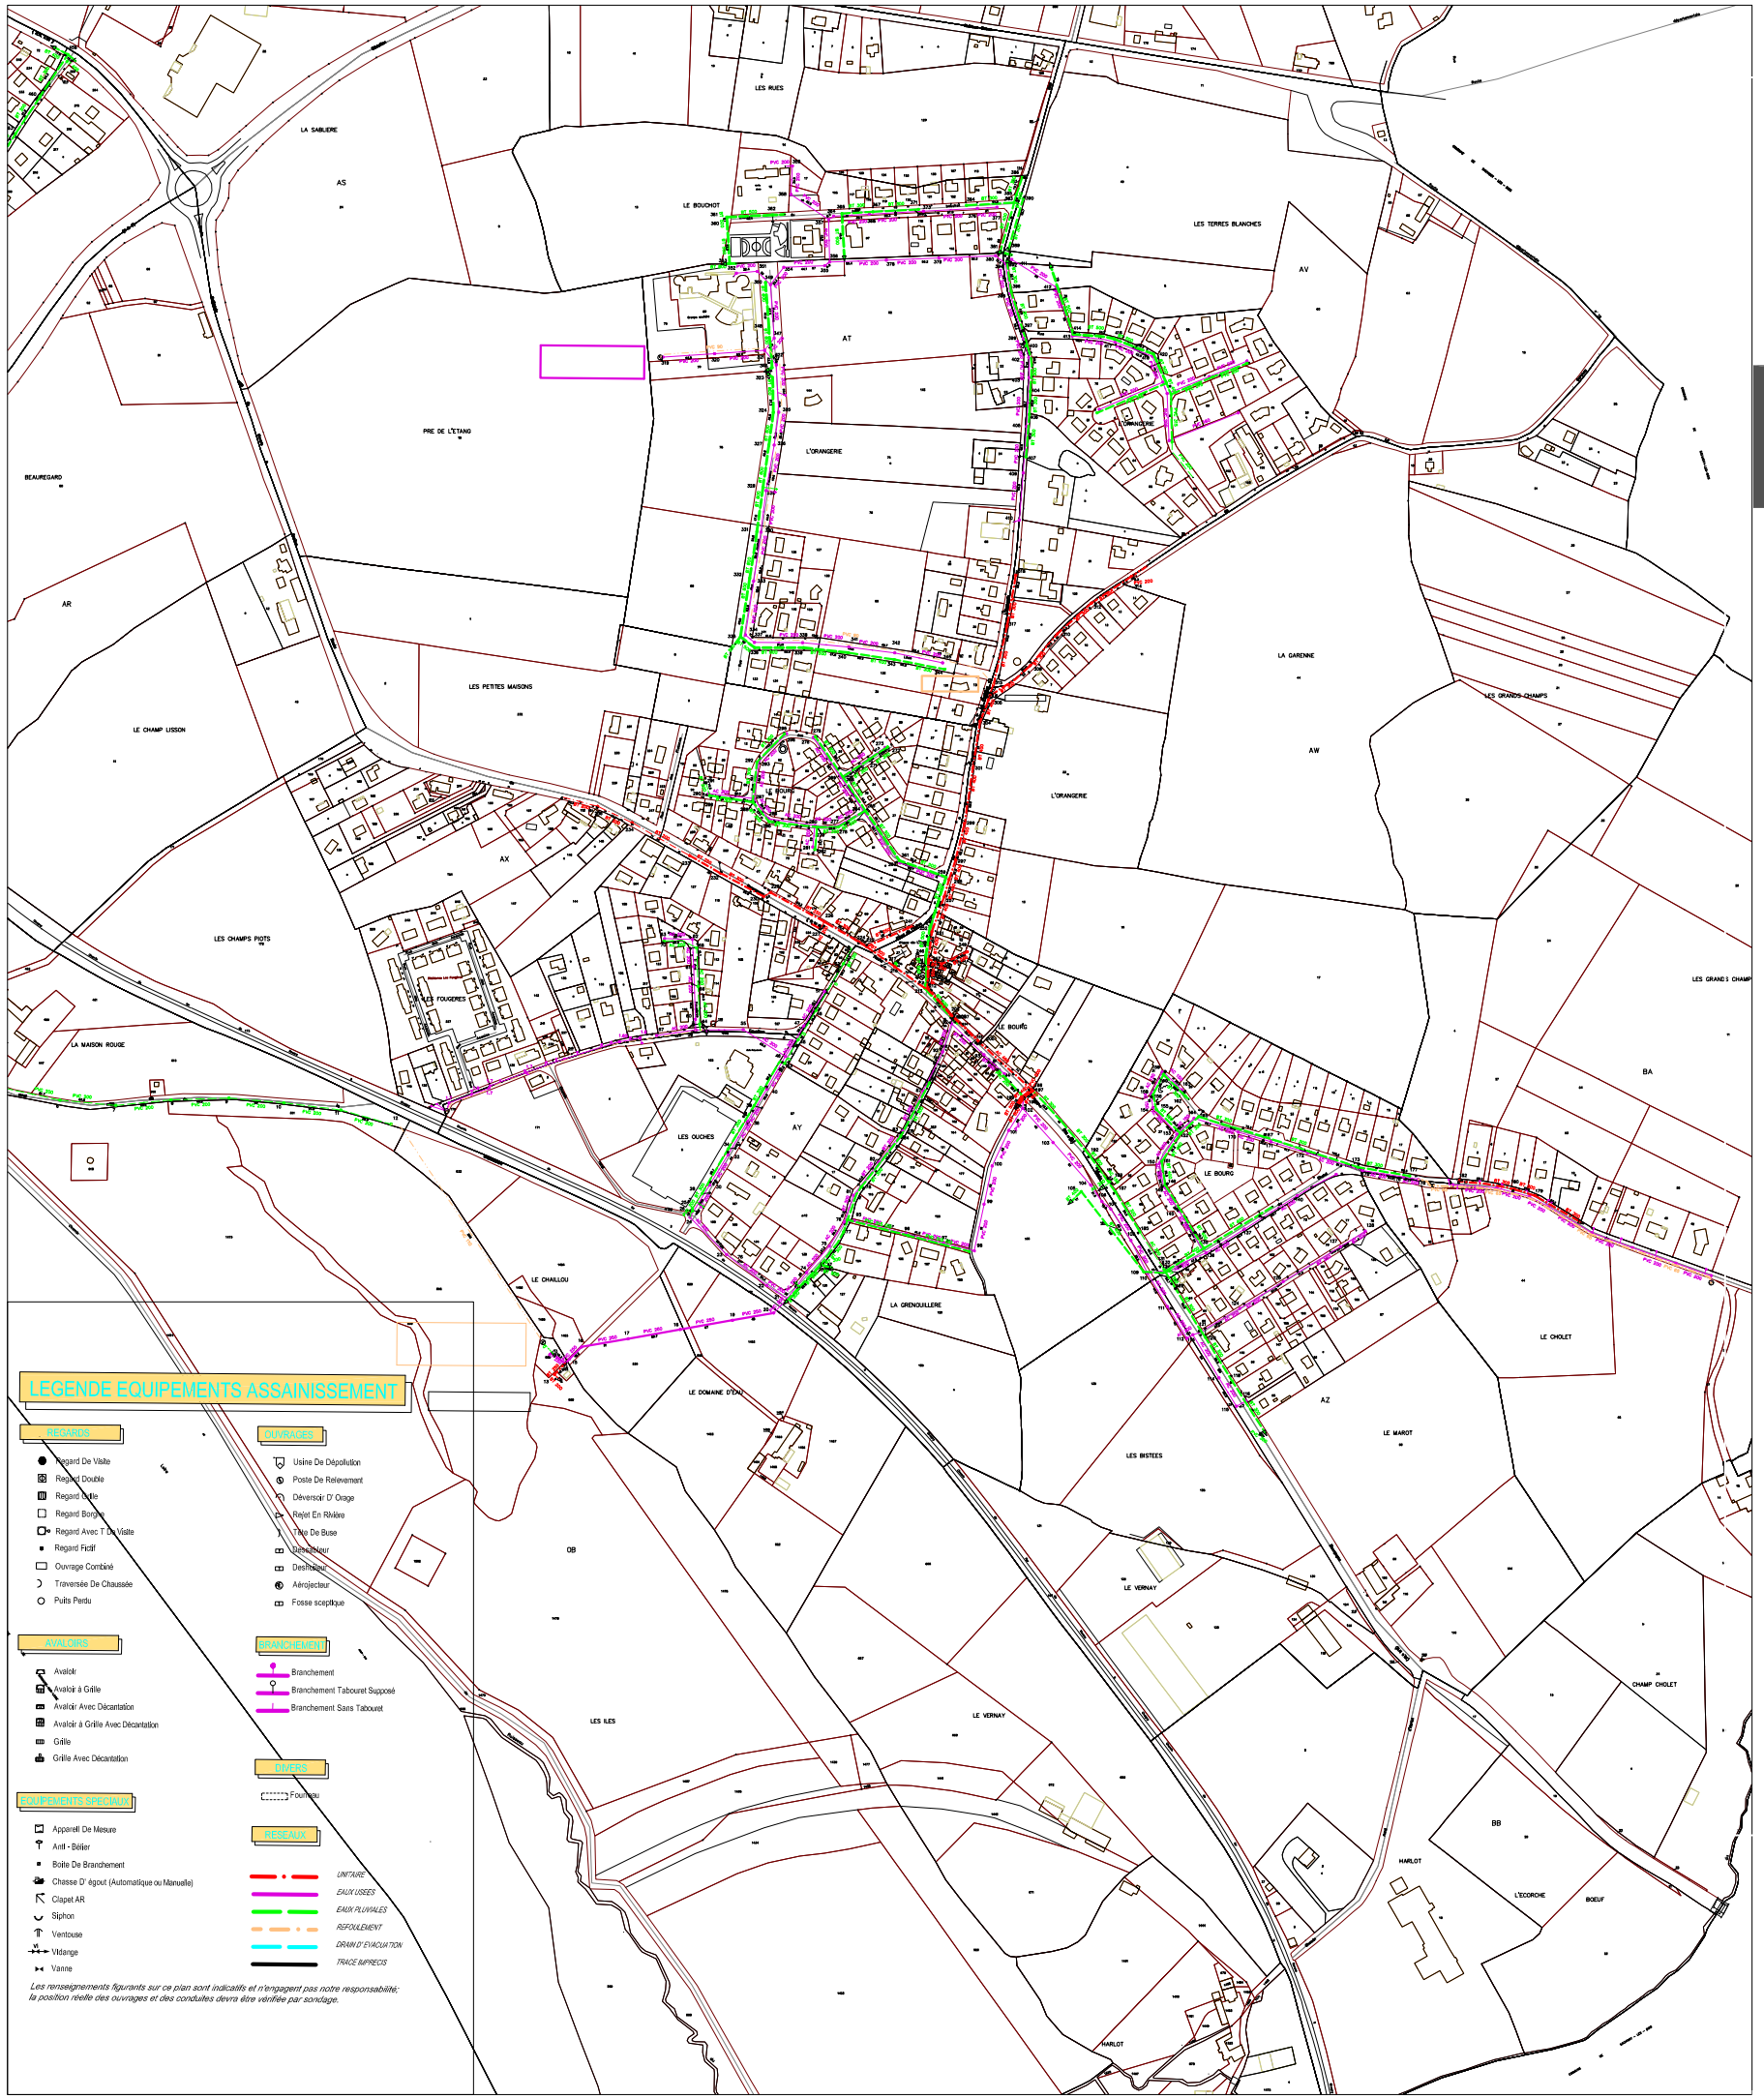

Commune de SAINT-ELOI

Plan Local d'Urbanisme

- Révision générale du PLU prescrite par délibération du Conseil Municipal en date du 08 avril 2015
- PADD débattu le 18/05/2021

Date et visa:

Annexe 4.1.2.2
Plan d'assainissement (Eaux usées et eaux pluviales)

Planche sud

sans échelle

Réduction de document fournit par VEOLIA - 2015-

les parties de territoire non présentes sur les extraits cartographiques des planches nord et sud sont non pourvues de réseau collectif d'assainissement.